Дигитално потписано
JANOŠ PAŽA
издавалац сертификата:
MUP Republike Srbije
16.03.2022. 12:49:12

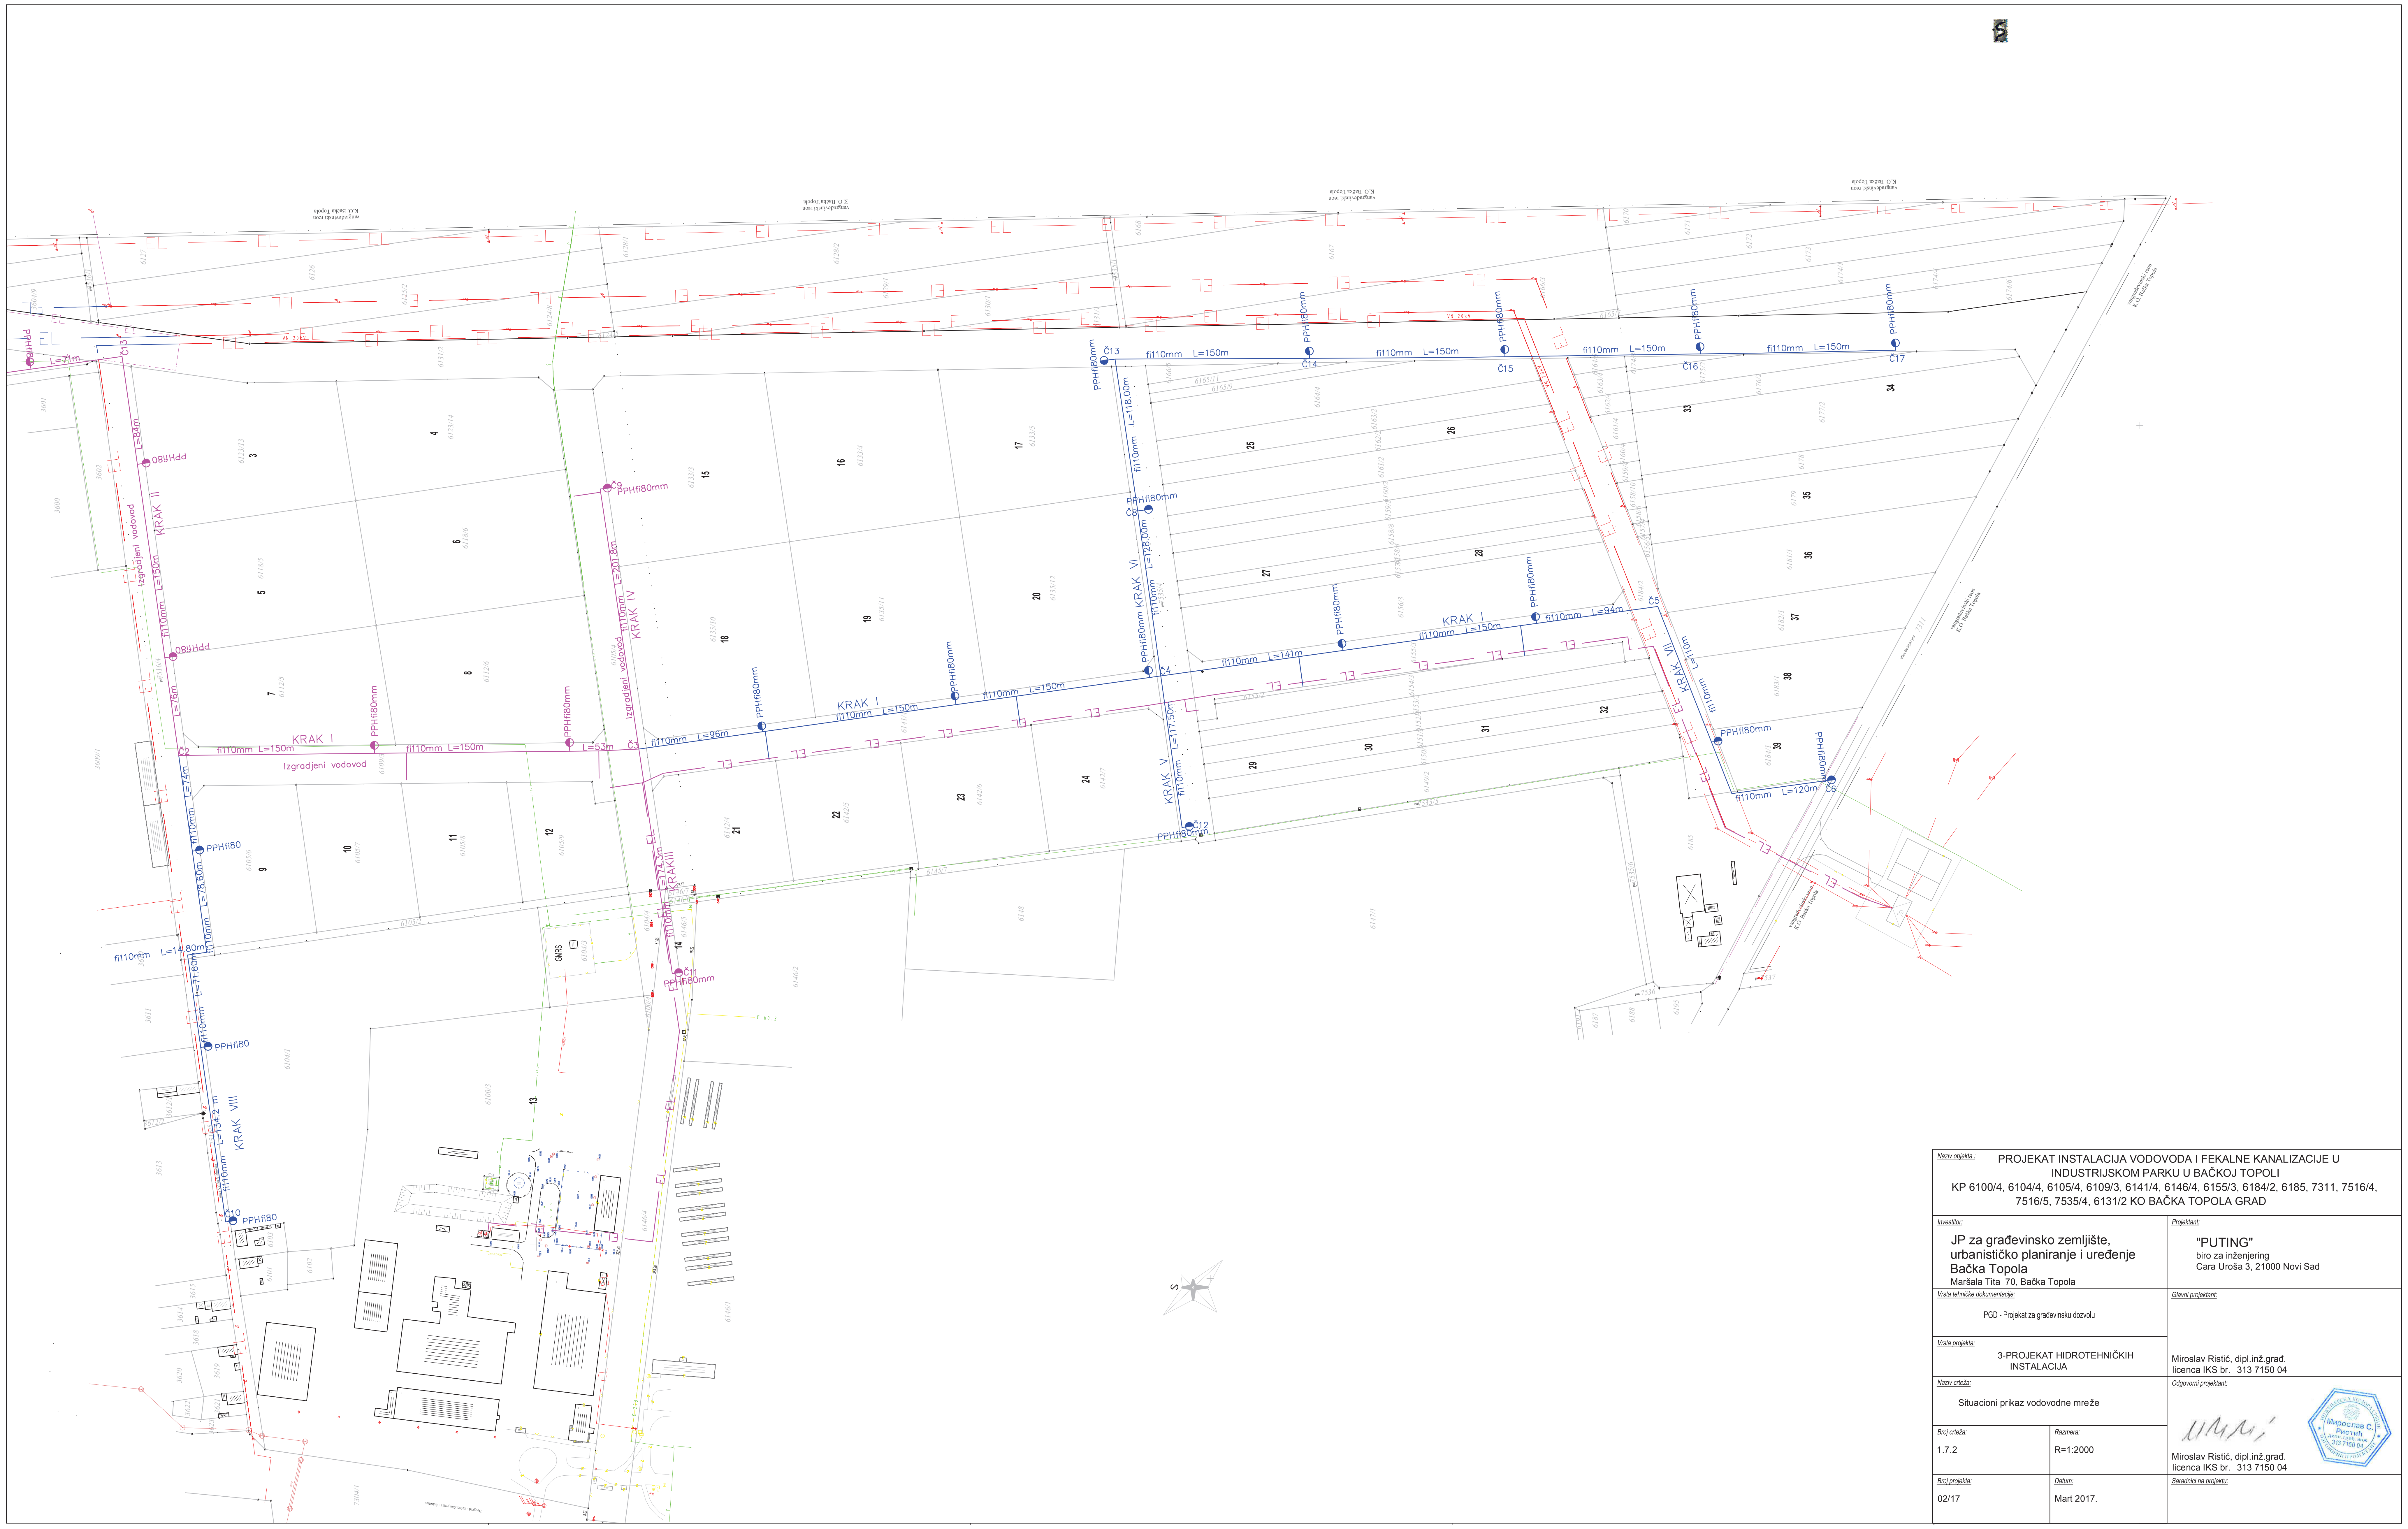

KRAK I
KRAK II
KRAK III
KRAK IV
KRAK V
KRAK VI
KRAK VII
KRAK VIII
Izgradjeni vodovod
fi110mm L=150m
fi110mm L=118.00m
fi110mm L=128.00m
fi110mm L=117.50m
fi110mm L=141m
fi110mm L=94m
fi110mm L=120m
fi110mm L=96m
fi110mm L=201.8m
fi110mm L=174.3m
fi110mm L=134.2 m
fi110mm L=78.60m
fi110mm L=71.60m
fi110mm L=74m
fi110mm L=76m
L=84m
L=53m
PPHfi80mm
PPHfi80
ØBsHdd
Č13
Č14
Č15
Č16
Č17
GMRS
EL
S

Naziv objekta:

PROJEKAT INSTALACIJA VODOVODA I FEKALNE KANALIZACIJE U INDUSTRIJSKOM PARKU U BAČKOJ TOPOLI
KP 6100/4, 6104/4, 6105/4, 6109/3, 6141/4, 6146/4, 6155/3, 6184/2, 6185, 7311, 7516/4, 7516/5, 7535/4, 6131/2 KO BAČKA TOPOLA GRAD

Investitor:

JP za građevinsko zemljište, urbanističko planiranje i uređenje Bačka Topola
Maršala Tita 70, Bačka Topola

Projektant:

"PUTING"
biro za inženjering
Cara Uroša 3, 21000 Novi Sad

Vrsta tehničke dokumentacije:

PGD - Projekat za građevinsku dozvolu

Glavni projektant:

Miroslav Ristić, dipl.inž.građ.
licenca IKS br. 313 7150 04

Vrsta projekta:

3-PROJEKAT HIDROTEHNIČKIH INSTALACIJA

Naziv crteža:

Situacioni prikaz vodovodne mreže

Odgovorni projektant:

Мирослав С. Ристић
дипл. грађ. инж.
313 7150 04

Miroslav Ristić, dipl.inž.građ.
licenca IKS br. 313 7150 04

Broj crteža:	Razmera:
1.7.2	R=1:2000
Broj projekta:	**Datum:**
02/17	Mart 2017.

Saradnici na projektu:

(1,1) -74- PGD (2).pdf 3/16/2022 12:46:05 PM